



Budynek D1

Lokal nr 1 (cz.1)

5-pokojowy z aneksem kuchennym

Uwaga:

1. Zastrzega się możliwość zmian w ulokowaniu okien i urządzeń wyposażenia.
2. Wyliczona powierzchnia użytkowa mieszkania może ulec zmianie na dalszym etapie opracowania.
3. Powierzchnie liczone z uwzględnieniem warstwy wykończeniowej ścian - tynk gipsowy gr. 1,5cm.

pow. użytkowa mieszkania	pow. pomieszczeń w mieszkaniu	kondygnacja
112,0m ²	107,6m ²	1,2

powierzchnia tarasu: 55,2m²

utwardzona powierzchnia tarasu: około 25m²

powierzchnia garażu: 19,8m²

Plan sytuacyjny z lokalizacją domu




- lokalizacja lokalu
- ogrodzony teren z prawem do wyłącznego użytkowania



Opcje dodatkowo płatne:

- zmiękcacz wody
- biokominek
- jednostka klimatyzacji
- inteligentne sterowanie przewodowe - system KNX
- instalacja paneli fotowoltaicznych, inwerter

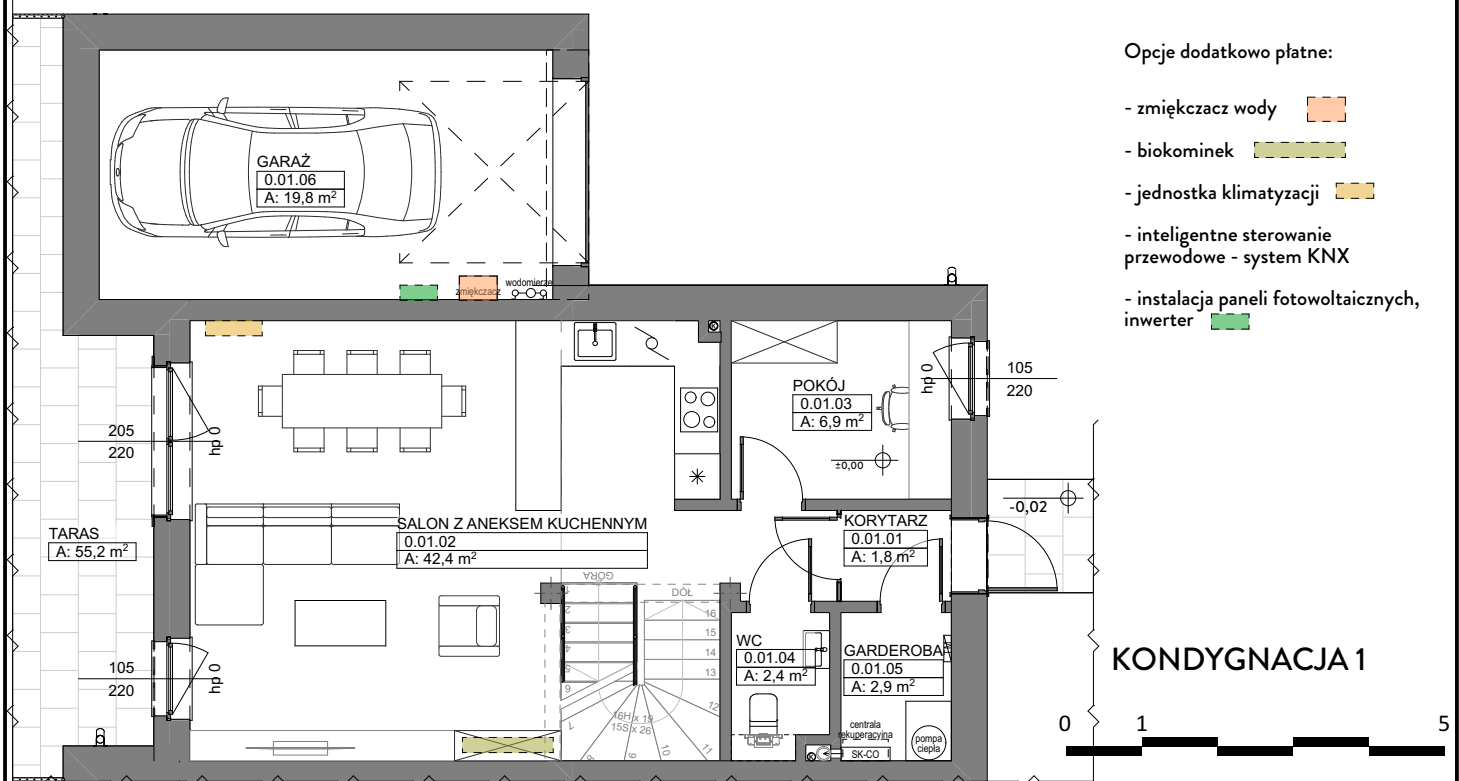

KONDYGNACJA 1





Budynek D1

Lokal nr 1 (cz.2)

5-pokojowy z aneksem kuchennym

Uwaga:

1. Zastrzega się możliwość zmian w ulokowaniu okien i urządzeń wyposażenia.
2. Wyliczona powierzchnia użytkowa mieszkania może ulec zmianie na dalszym etapie opracowania.
3. Powierzchnie liczone z uwzględnieniem warstwy wykończeniowej ścian - tynk gipsowy gr. 1,5cm.

pow. użytkowa mieszkania	pow. pomieszczeń w mieszkaniu	kondygnacja
112,0m ²	107,6m ²	1,2

powierzchnia balkonu: 4,5m²

Plan sytuacyjny z lokalizacją domu

