



## Budynek D1' (cz.1)

5-pokojowy z aneksem kuchennym


Uwaga:

1. Zastrzeża się możliwość zmian w ulokowaniu okien i urządzeń wyposażenia.
2. Wyliczona powierzchnia mieszkania może ulec zmianie na dalszym etapie opracowania.
3. Powierzchnie liczone z uwzględnieniem warstwy wykończeniowej ścian - tynk gipsowy gr. 1,5cm.





powierzchnia aranżacji	powierzchnia sprzedaży	kondygnacja
111,2 m <sup>2</sup>	107,2 m <sup>2</sup>	1, 2

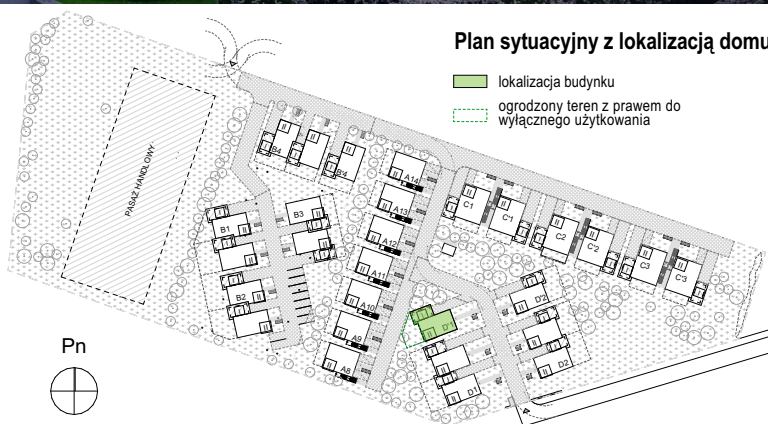
powierzchnia tarasu: około 43,1m<sup>2</sup>  
 utwardzona powierzchnia tarasu: około 24m<sup>2</sup>  
 powierzchnia garażu: 19,2 m<sup>2</sup>

### Plan sytuacyjny z lokalizacją domu



Opcje dodatkowo płatne:

- zmiękczacz wody 
- biokominek 
- jednostka klimatyzacji 
- inteligentne sterowanie przewodowe - system KNX
- instalacja paneli fotowoltaicznych, inwerter 

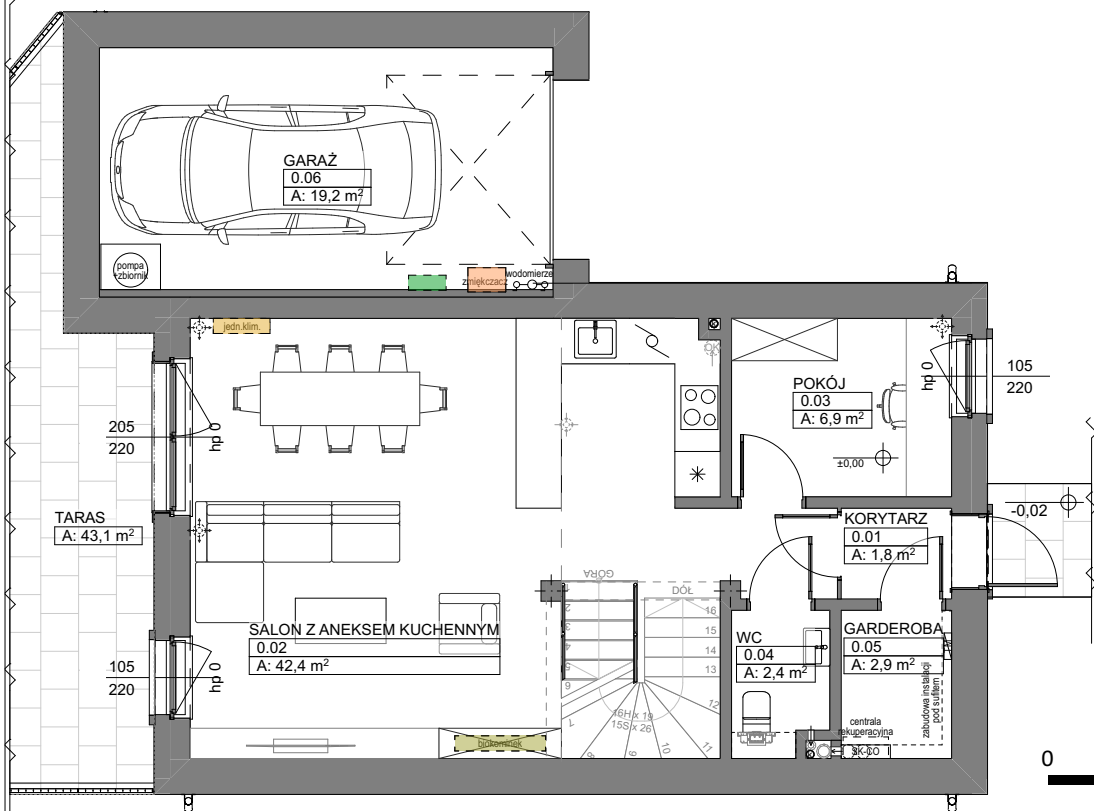

KONDYGNACJA 1





## Budynek D1' (cz.2)



5-pokojowy z aneksem kuchennym

Uwaga:

1. Zastrzeża się możliwość zmian w ulokowaniu okien i urządzeń wyposażenia.
2. Wyliczona powierzchnia mieszkania może ulec zmianie na dalszym etapie opracowania.
3. Powierzchnie liczone z uwzględnieniem warstwy wykończeniowej ścian - tynk gipsowy gr. 1,5cm.

powierzchnia aranżacji	powierzchnia sprzedaży	kondygnacja
111,2 m <sup>2</sup>	107,2 m <sup>2</sup>	1, 2

powierzchnia balkonu: około 4,9m<sup>2</sup>

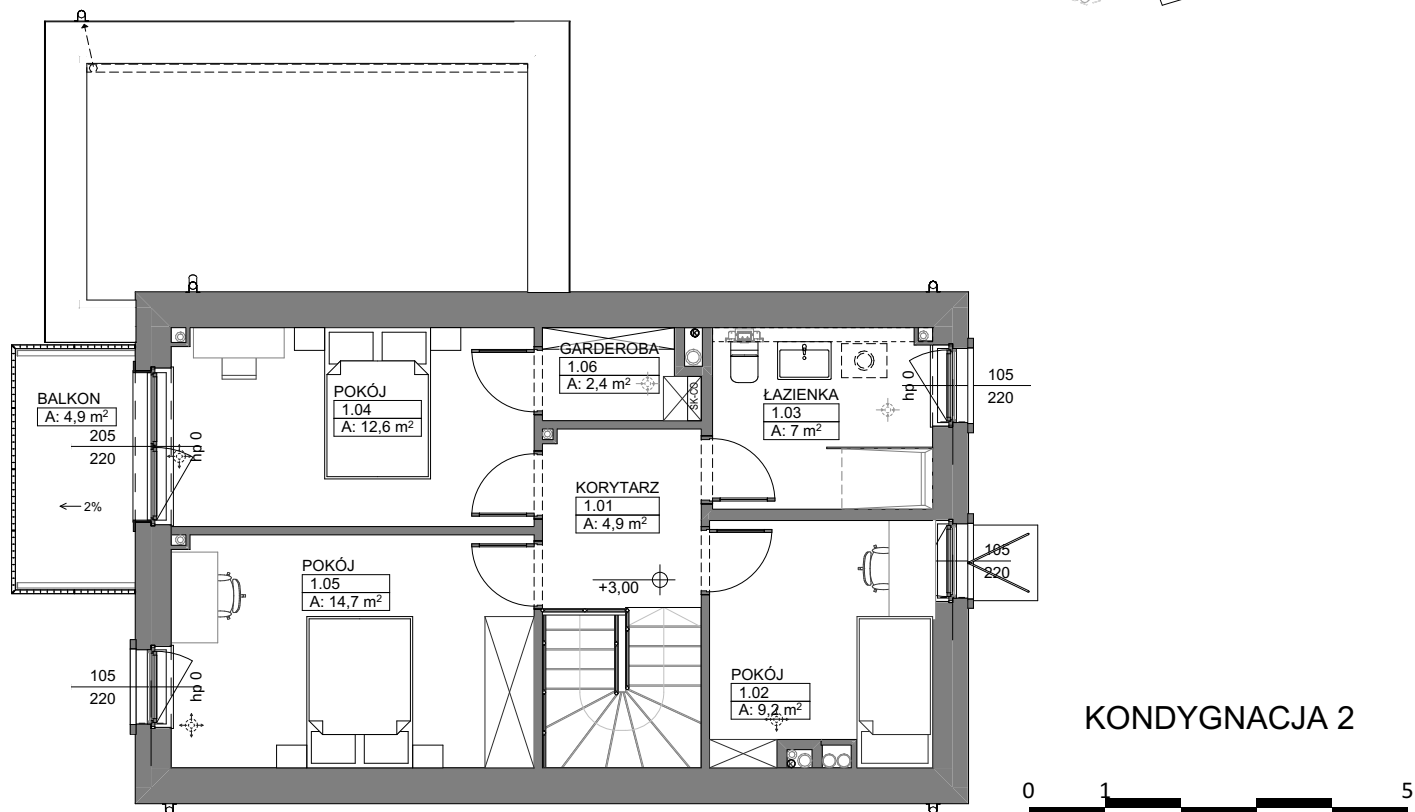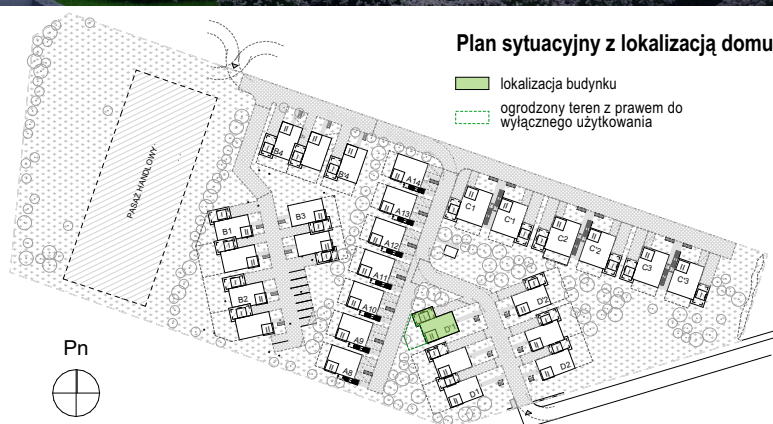

KONDYGNACJA 2

